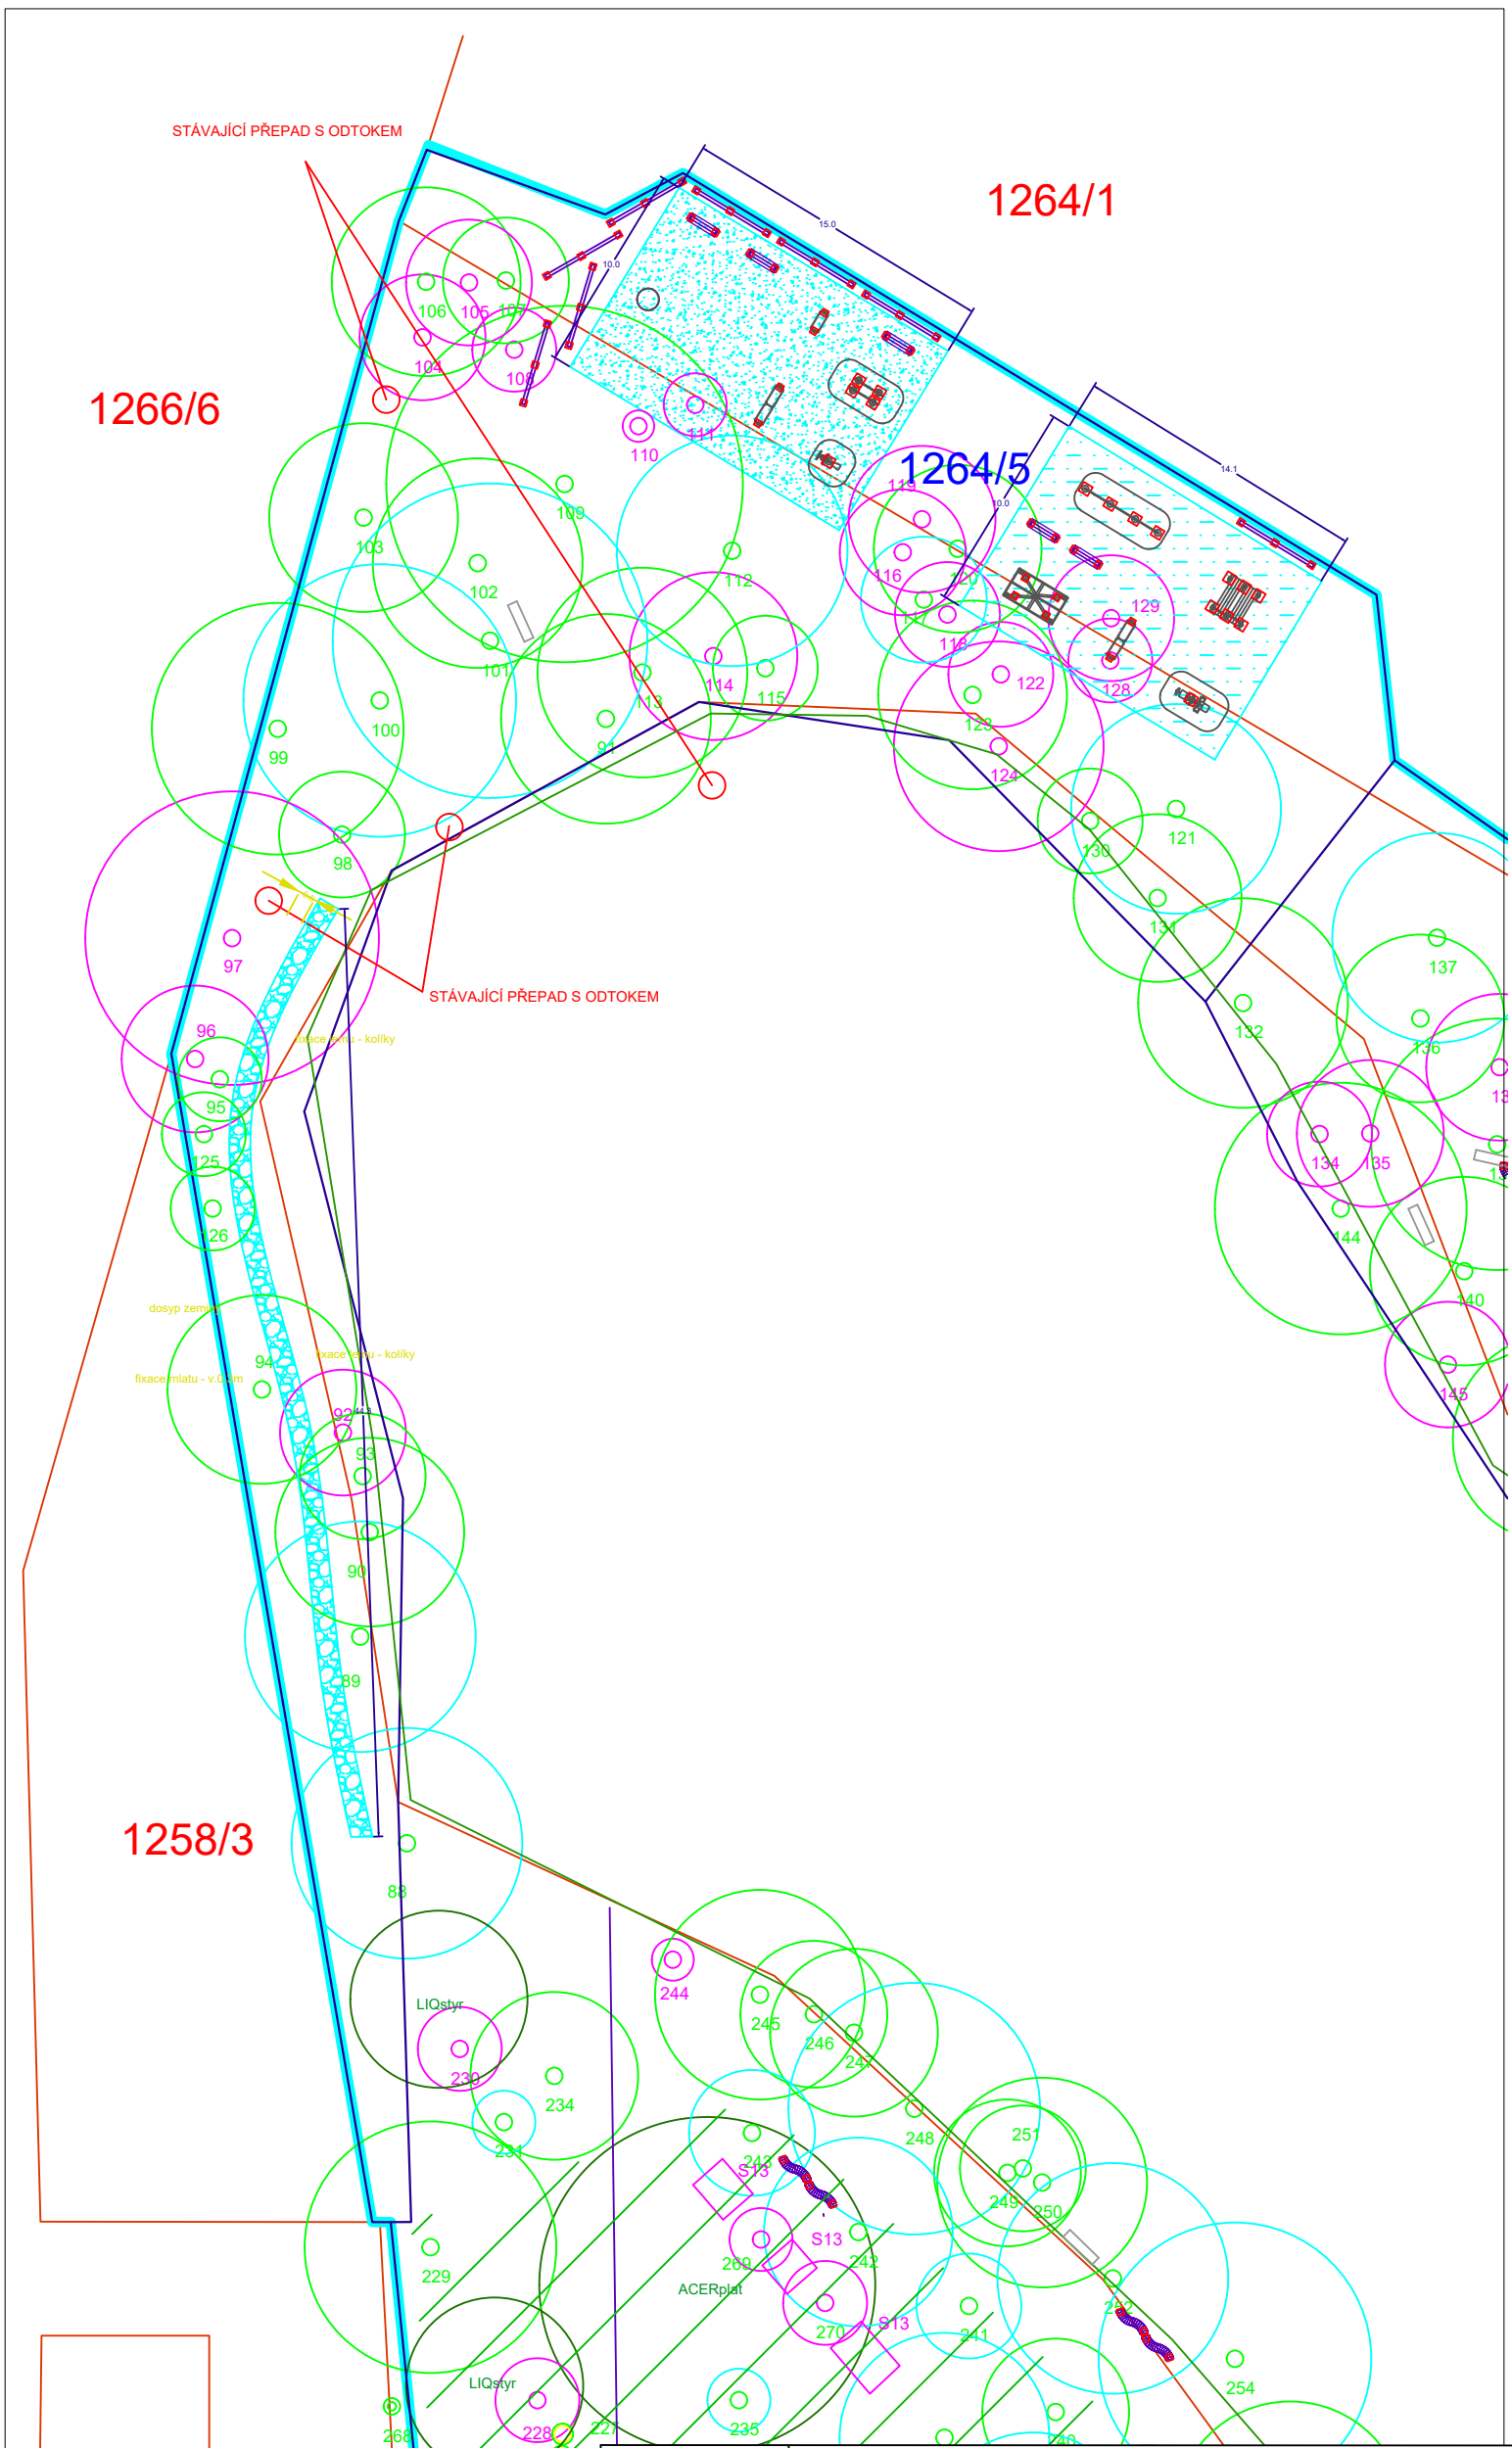


LEGENDA:

legenda - obecně:

- hranice zájmového území
- hranice rozdělení území dle funkčních celků
- hranice parcel
- 1288/1 parcela v majetku města
- 1283 parcela není v majetku města
- vstupy do budov, prostorů
- stávající stavby, komunikace
- vzrostlý strom cenný - kostra porostu
- strom, keř, skupina keřů
- strom, keř, skupina keřů k odstranění
- 10 31 čísla stromů, keřů dle inventarizace
- břeh rybníka

legenda - inženýrské sítě:

- vodovod
- plynovod STL
- elektrické zařízení NN
- komunikační zařízení
- kanalizace

legenda - návrh:

- betonová dlažba
- mlatový povrch
- tartanová plocha
- zatravňovací dopadová plocha
- rekonstrukce trávníku
- založení trvalkového záhonu
- nová výsadba stromů, keřů
- lavička workout
- prvky členící prostor - kovová síť v rámu
- jezdecké zařízení
- bradla
- žebřiny a hrazdy
- sedy lehy
- šlapací zařízení a bench kombi
- stůl na ping pong
- trubkové zařízení dvojité
- trubkové zařízení jednoduché
- koš na streetball
- dosyp zeminy

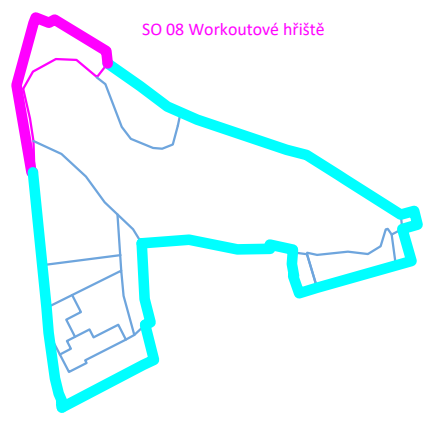


| | | |
|---|---|---|
| Zadavatel: | Statutární město České Budějovice, Magistrát města České Budějovice, nám. Přemysla Otakara II. 1/1, České Budějovice, 370 92 | Formát: A 3 |
| Zpracovatel: | Ing. Lenka Marcínová, Komenského 177, Ševětín, 373 63 | Datum: 12 / 2021 |
| Dodavatel: | | Měřítko: 1 : 350 |
| Místo stavby: | České Budějovice, okres České Budějovice, kraj Jihočeský, Česká republika | Číslo výkresu: |
| Název stavby: | **ZELENO-MODRÉ SRDCE NOVÉHO VRÁTA** | 2.1. |
| Výkres: | CELKOVÝ SITUAČNÍ VÝKRES | |
| Stavební objekt: | SO 08 - Workoutové hřiště | |